



ΕΦΗΜΕΡΙΣ ΤΗΣ ΚΥΒΕΡΝΗΣΕΩΣ

ΤΗΣ ΕΛΛΗΝΙΚΗΣ ΔΗΜΟΚΡΑΤΙΑΣ

ΤΕΥΧΟΣ ΤΕΤΑΡΤΟ **Αρ. Φύλλου 352**

2 Μαΐου 2002

ΠΕΡΙΕΧΟΜΕΝΑ

ΑΠΟΦΑΣΕΙΣ

ΑΠΟΦΑΣΕΙΣ

Αριθ. 5803 (1)

Τροποποίηση του εγκεκριμένου ρυμοτομικού σχεδίου Δ.Δ Μαυροθάλασσας του Δ. Τραγίλου Ν. Σερρών, στο Ο.Τ 19, αρ. οικοπέδου 132, ως προς την τροποποίηση των οικοδομικών γραμμών.

Ο ΓΕΝΙΚΟΣ ΓΡΑΜΜΑΤΕΑΣ
ΠΕΡΙΦΕΡΕΙΑΣ ΚΕΝΤΡΙΚΗΣ ΜΑΚΕΔΟΝΙΑΣ

Έχοντας υπόψη:

1) Τις διατάξεις του άρθρου 154 του από 14.7.1999 Π.Δ/τος «Κώδικας Βασικής Πολεοδομικής Νομοθεσίας» ΦΕΚ Δ5 80/99.

2) Τις διατάξεις του Ν. 2503/1997 «Διοίκηση, οργάνωση της Περιφέρειας, ρύθμιση θεμάτων για την τοπική αυτοδιοίκηση και άλλες διατάξεις» ΦΕΚ ΑΙ 07/97.

3) Τις διατάξεις του Ν.2831/2000 «Τροποποίηση των διατάξεων του Ν.1577/1985 (Γενικός Οικοδομικός Κανονισμός και άλλες πολεοδομικές διατάξεις» ΦΕΚ Α140/2000) και ειδικότερα του άρθρου 29.

4) Την οικ. 5631/26.7.2000 (ΦΕΚ 1339/Β/2000) Απόφαση Γεν. Γραμματέα Περιφέρειας Κεν. Μακεδονίας «Ορισμός εισηγητών και μεταβίβαση εξουσίας υπογραφής «Με εντολή Γενικού Γραμματέα» αποφάσεων εγγράφων και άλλων πράξεων στον Γενικό Διευθυντή, στους Προϊσταμένους Διευθύνσεων και Προϊσταμένους Τμημάτων και Γραφείων των Υπηρεσιών της Περιφέρειας.

5) Τις διατάξεις του άρθρου 29 Α του Ν1558/1985 «Κυβέρνηση και Κυβερνητικά Οργανα» ΦΕΚ Α137/85 που προστέθηκε με το άρθρο 27 του Ν.2081/1992 ΦΕΚ Α΄ 154/92 και αντικαταστάθηκε με την παράγραφο 2 του άρθρου 1 του Ν.2469/1997 ΦΕΚΑ΄ 38/97.

6) Την με αριθ. 9/2001 Απόφαση του Δημοτικού Συμβουλίου του Δήμου Τραγίλου.

7) Το 2910/14.9.2001 διαβ/κό της Δ/νσης Πολεοδομίας Περ/ντος και Κτημ/γιου Ν.Α Σερρών.

8) Την 3η/67 πράξη του Περιφερειακού Σ.Χ.Ο.Π. Κεντρικής Μακεδονίας (συνεδρία 12.3.2002).

9) Το γεγονός ότι από τις κανονιστικές διατάξεις αυτής της απόφασης δεν προκαλείται δαπάνη σε βάρος του κρατικού προϋπολογισμού και του οικείου ΟΤΑ, αποφασίζουμε:


Εγκρίνεται η τροποποίηση του ρυμοτομικού σχεδίου του Δ.Δ Μαυροθάλασσας του Δ. Τραγίλου Ν. Σερρών, στο Ο.Τ. 19, οικόπεδο132, που είναι χαρακτηρισμένο ως χώρος παιδικού σταθμού, με τον καθορισμό οικοδομικής γραμμής στα 5,00 μ. από την ρυμοτομική γραμμή, όπως φαίνεται στο συνημμένο τοπογραφικό διάγραμμα με κλίμακα 1:200 που συνοδεύει την απόφαση αυτή.

Η ισχύς της απόφασης αρχίζει από τη δημοσίευσή της στην Εφημερίδα της Κυβερνήσεως.

Η Απόφαση αυτή και το διάγραμμα που τη συνοδεύει να δημοσιευθούν στην Εφημερίδα της Κυβερνήσεως.

Θεσ/νίκη, 5 Απριλίου 2002


Με εντολή Γενικού Γραμματέα Περιφέρειας
ΔΗΜΟΣΘΕΝΗΣ ΣΑΡΗΓΙΑΝΝΗΣ

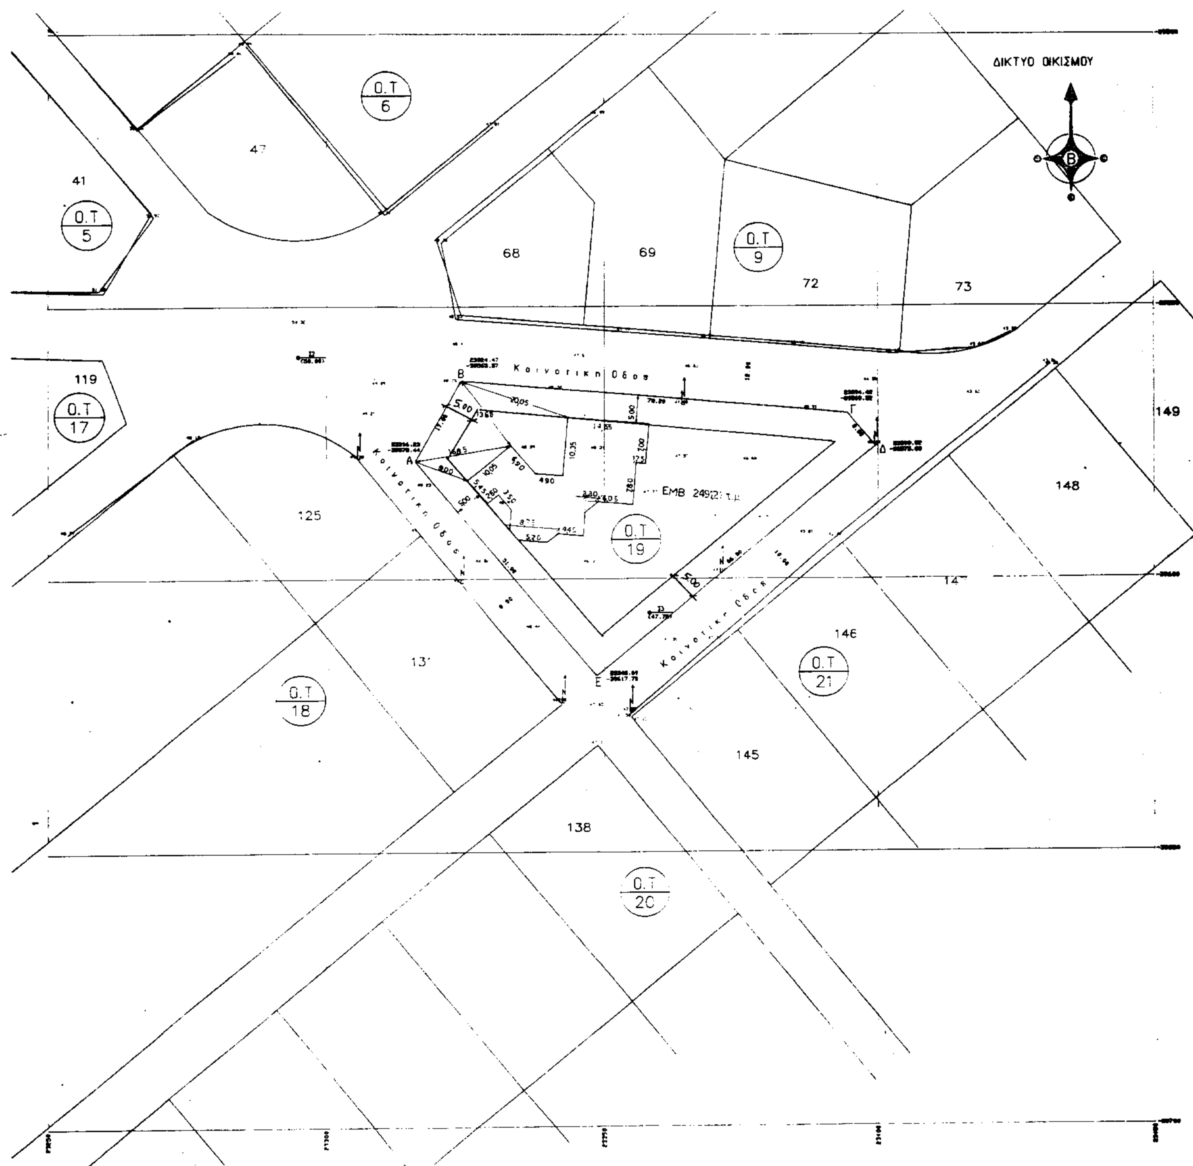
ΔΙΚΤΥΟ ΟΙΚΙΣΜΟΥ
Ο.Τ 6
47
41
Ο.Τ 5
68
69
Ο.Τ 9
72
73
119
Ο.Τ 17
Κοινοτική Οδός
Β
Α
Γ
Δ
Ε
149
148
125
Ο.Τ 19
ΕΜΒ 249
5,00
20,05
13,60
14,85
10,35
10,05
4,90
146
Ο.Τ 21
Ο.Τ 18
145
138
Ο.Τ 20

ΟΡΟΙ ΔΟΜΗΣΗΣ

ΘΕΣΗ ΑΚΙΝΗΤΟΥ	:	ΜΑΥΡΟΘΑΛΑΣΣΑ
ΔΙΓΜΑ ΡΥΜΟΤΟΜΙΑΣ	:	Αριθμ. Τ.Π / ΣΠΑ / 11609 ΦΕΚ 1089/6.11.87
ΕΜΒΑΔΟΝ	:	500 Μ²
ΠΡΟΣΩΠΟ	:	14.00 μ
ΚΑΛΥΨΗ	:	70 %
Σ.Δ	:	0.8
ΥΨΗ	:	8.5 μ, Επικλινούς εδάφους μέγιστο ύψος περίπου 10,00 μ από το χαμηλότερο σημείο

149

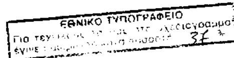


ΠΕΡΙΦΕΡΕΙΑ ΚΕΝΤΡΙΚΗΣ ΜΑΚΕΔΟΝΙΑΣ
ΔΙ.ΠΕ.ΧΩ.
Νομός Σερρών
Ο.Τ.Α.: Δ.Δ. Μαυροθαλάσσας - Δ. Τραγιλου
Θέμα: Τροποποίηση του εγκ/νου ρυμοτομικού σχεδίου στο Ο.Τ. 19, αρ. οικοπέδου 132, ως προς την τροποπ. των οικοδομικών γραμμών
Το παρόν ...
... 5803/5-4-2002
Θεσ/νίκη 5-4-2002
Ο ...



ΙΑΤΡΙΔΗΣ ΒΑΣΙΛ...

ΕΛΛΗΝΙΚΗ ΔΗΜΟΚΡΑΤΙΑ ΝΟΜΑΡΧΙΑΚΗ ΑΥΤΟΔΙΟΙΚΗΣΗ ΣΕΡΡΩΝ ΔΙΕΥΘΥΝΣΗ ΤΕΧΝΙΚΩΝ ΥΠΗΡΕΣΙΩΝ		
ΕΡΓΟ: ΚΑΤΑΣΚΕΥΗ ΚΡΑΤΙΚΟΥ ΠΑΙΔΙΚΟΥ ΣΤΑΘΜΟΥ ΜΑΥΡΟΘΑΛΑΣΣΑΣ		
ΜΕΛΕΤΗ: ΑΡΧΙΤΕΚΤΟΝΙΚΗ		ΑΡ. ΣΧΕΔΙΟΥ: Α-
ΣΤΑΔΙΟ: ΕΦΑΡΜΟΓΗΣ		ΗΜΕΡΟΜΗΝΙΑ
ΚΤΙΡΙΟ	ΘΕΜΑ ΣΧΕΔΙΟΥ	ΚΛΙΜΑΚΑ
	ΤΟΠΟΓΡΑΦΙΚΟ ΔΙΑΓΡΑΜΜΑ	1:200
ΘΕΩΡΗΘΗΚΕ	Ο ΣΥΝΤΑΞΑΣ	
Σέρρες 30/6/1997 Γερ. Σμυρνάκης Πολ. Μηχ/κός	Σέρρες 30/6/1997 Βας. Μαυρίδης Αρχ/νας Μηχ/κός	

ΕΓΚΡΙΝΕΤΑΙ
ΑΠΟΦΑΣΗ .... 2167/97 Δ/ΝΣΗΣ ΤΕΧΝ. ΥΠΗΡ./Ν.Α.ΣΕΡΡΩΝ
ΣΕΡΡΕΣ 30/6/1997
ΧΡΙΣΤΟΣ ΚΑΡΑΛΗΣ
ΤΟΠ.ΜΗΧ. με Α' β

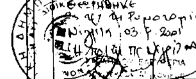

Το παρόν τοπογραφικό συνοδεύει την 175/2001 Απόφαση του Δημοτικού Συμβουλίου του Δήμου Τραγίλου



ΕΓΚΡΙΝΕΤΑΙ
Ο ΔΗΜΑΡΧΟΣ

Αριθ. 804 (2)

Τροποποίηση ρυμοτομικού σχεδίου πόλεως στην περιοχή του Δήμου Εύοσμου Ν. Θεσ/νίκης που περικλείεται από τις οδούς Ολυμπιάδος 3ης Σεπτεμβρίου, Καζαντζάκη και Γοργοποτάμου

O ΓΕΝΙΚΟΣ ΓΡΑΜΜΑΤΕΑΣ
ΠΕΡΙΦΕΡΕΙΑΣ ΚΕΝΤΡΙΚΗΣ ΜΑΚΕΔΟΝΙΑΣ

Έχοντας υπόψη:

1) Τις διατάξεις του άρθρου 154 του από 14.7.1999 Π.Δ/τος «Κώδικας Βασικής Πολεοδομικής Νομοθεσίας» ΦΕΚ Δ΄ 580/99.

2) Τις διατάξεις του Ν. 2503/1997 «Διοίκηση, οργάνωση της Περιφέρειας, ρύθμιση θεμάτων για την τοπική αυτοδιοίκηση και άλλες διατάξεις» ΦΕΚ ΑΙ 07/97.

3) Τις διατάξεις του Ν. 2831/2000 «Τροποποίηση των διατάξεων του Ν.1577/1985 (Γενικός Οικοδομικός Κανονισμός και άλλες πολεοδομικές διατάξεις» ΦΕΚΑ΄ 140/2000) και ειδικότερα του άρθρου 29.

4) Την οικ.5631/26.7.2000 (ΦΕΚ 1339/Β/2000) Απόφαση Γεν. Γραμματέα Περιφέρειας Κεν. Μακεδονίας «Ορισμός εισηγητών και μεταβίβαση εξουσίας υπογραφής «Με εντολή Γενικού Γραμματέα» αποφάσεων εγγράφων και άλλων πράξεων στον Γενικό Διευθυντή, στους Προϊσταμένους Διευθύνσεων και Προϊσταμένους Τμημάτων και Γραφείων των Υπηρεσιών της Περιφέρειας.

5) Τις διατάξεις του άρθρου 29 Α του Ν1558/1985 «Κυβέρνηση και Κυβερνητικά Οργανα» ΦΕΚ Α΄137/85 που προστέθηκε με το άρθρο 27 του Ν.2081/1992 ΦΕΚ Α΄ 154/92 και αντικαταστάθηκε με την παράγραφο 2΄΄ του άρθρου 1 του Ν. 2469/1997 ΦΕΚ Α΄ 38/97.

6) Την με αριθ. 524/2001 Απόφαση του Δημοτικού Συμβουλίου του Δήμου Εύοσμου Ν. Θεσ/νίκης.

7) Την 3η/69 πράξη του Περιφερειακού Σ.Χ.Ο.Π. Κεντρικής Μακεδονίας (συνεδρία 3η/12.3.2002), ομόφωνη γνωμοδότηση.

8) Το γεγονός ότι από τις κανονιστικές διατάξεις αυτής της απόφασης δεν προκαλείται δαπάνη σε βάρος του κρατικού προϋπολογισμού και του οικείου ΟΤΑ, αποφασίζουμε:

Εγκρίνεται η τροποποίηση του ρυμοτομικού σχεδίου πόλεως στην περιοχή του Δήμου Ευόσμου Νομού Θεσ/νίκης που περικλείεται από τις οδούς Ολυμπιάδος, 3ης Σεπτεμβρίου, Καζαντζάκη και Γοργοποτάμου με:

α) Τον αποχαρακτηρισμό του χώρου παιδικής χαράς Γ Α8, την κατάργηση των δύο πεζοδρόμων πέριξ αυτού και την δημιουργία στην θέση τους χώρου Νηπιαγωγείου Α-ΒΓΔΑ εντασσόμενου στο Ο.Τ. 38.

β) Την κατάργηση του προκηπίου στο νότιο τμήμα του χώρου Παιδικού Σταθμού και την επιβολή νέου προκηπίου πλάτους 4μ. στο ανατολικό πρόσωπο του χώρου, ως άνω δημιουργούμενου Νηπιαγωγείου ΑΒΓΔΑ.

γ) Τον αποχαρακτηρισμό τμήματος του χώρου Δημοτικού - Νηπιαγωγείου (ΓΑ7) και τον χαρακτηρισμό του ως χώρου Παιδικής χαράς ΕΖΗΘΕ (ΓΑ8).

δ) Την διάνοιξη πεζόδρομου ανάμεσα στο χώρο της Παιδικής χαράς ΕΖΗΘΕ (ΓΑ8) και του εναπομείναντος χώρου Δημοτικού Σχολείου ΚΛΜΝΚ (ΓΑ7), όπως οι προαναφερόμενες ρυθμίσεις α,β,γ,δ απεικονίζονται στο τοπογραφικό διάγραμμα σε κλίμακα 1:500 θεωρημένο από το Δ/ντή της ΔΙΠΕΧΩ Κ.Μ. που συνοδεύει την απόφαση αυτή.

Η ισχύς της απόφασης αρχίζει από τη δημοσίευσή της στην Εφημερίδα της Κυβερνήσεως

Η απόφαση αυτή και το διάγραμμα που τη συνοδεύει να δημοσιευθούν στην Εφημερίδα της Κυβερνήσεως.


Θεσ/νίκη, 3 Απριλίου 2002


Με εντολή Γενικού Γραμματέα Περιφέρειας
Ο Γενικός Διευθυντής
ΔΗΜΟΣΘΕΝΗΣ ΣΑΡΗΓΙΑΝΝΗΣ

ΝΟΜΟΣ ΘΕΣΣΑΛΟΝΙΚΗΣ
ΔΗΜΟΣ ΕΥΟΣΜΟΥ

ΤΡΟΠΟΠΟΙΗΣΗ ΡΥΜΟΤΟΜΙΚΟΥ ΣΧΕΔΙΟΥ ΣΤΟ ΧΩΡΟ
ΝΗΠΙΑΓΩΓΕΙΟΥ ΚΑΙ ΠΑΙΔΙΚΗΣ ΧΑΡΑΣ

Φ = 40° 45΄
Λ = -0° 45΄

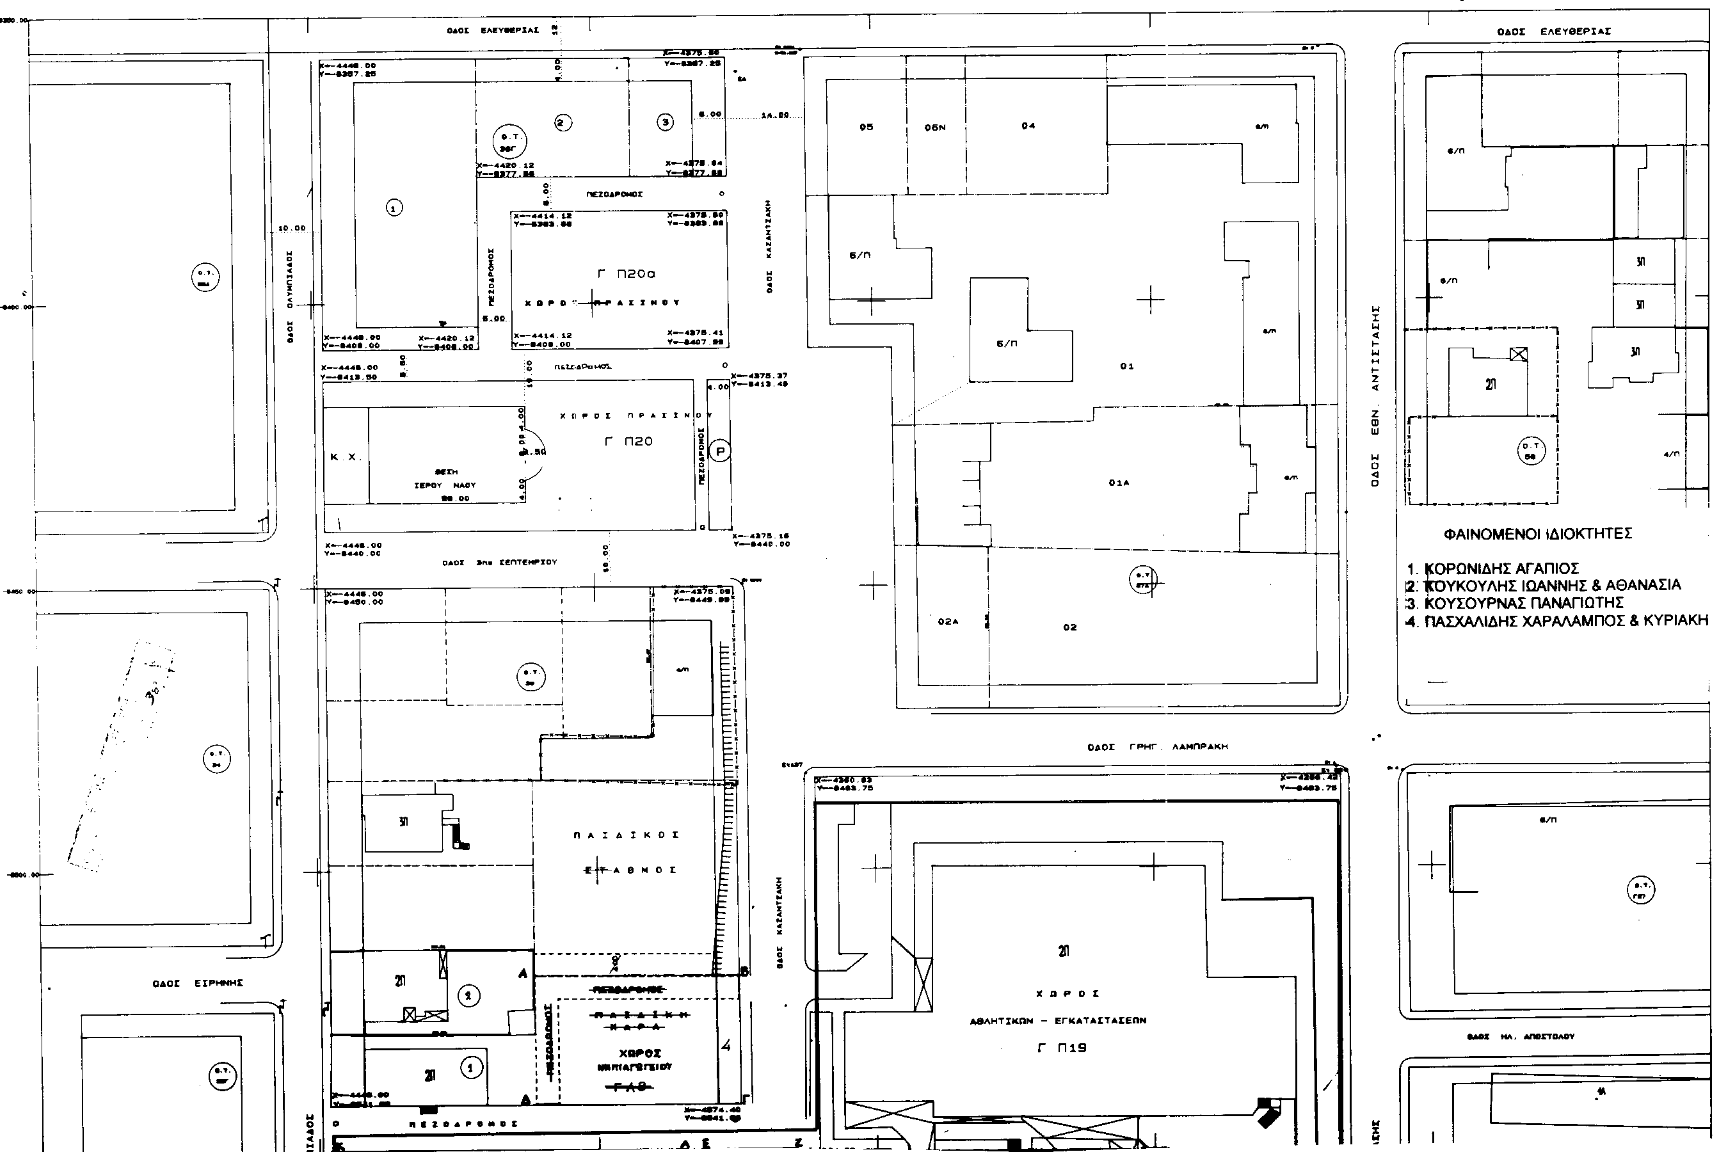

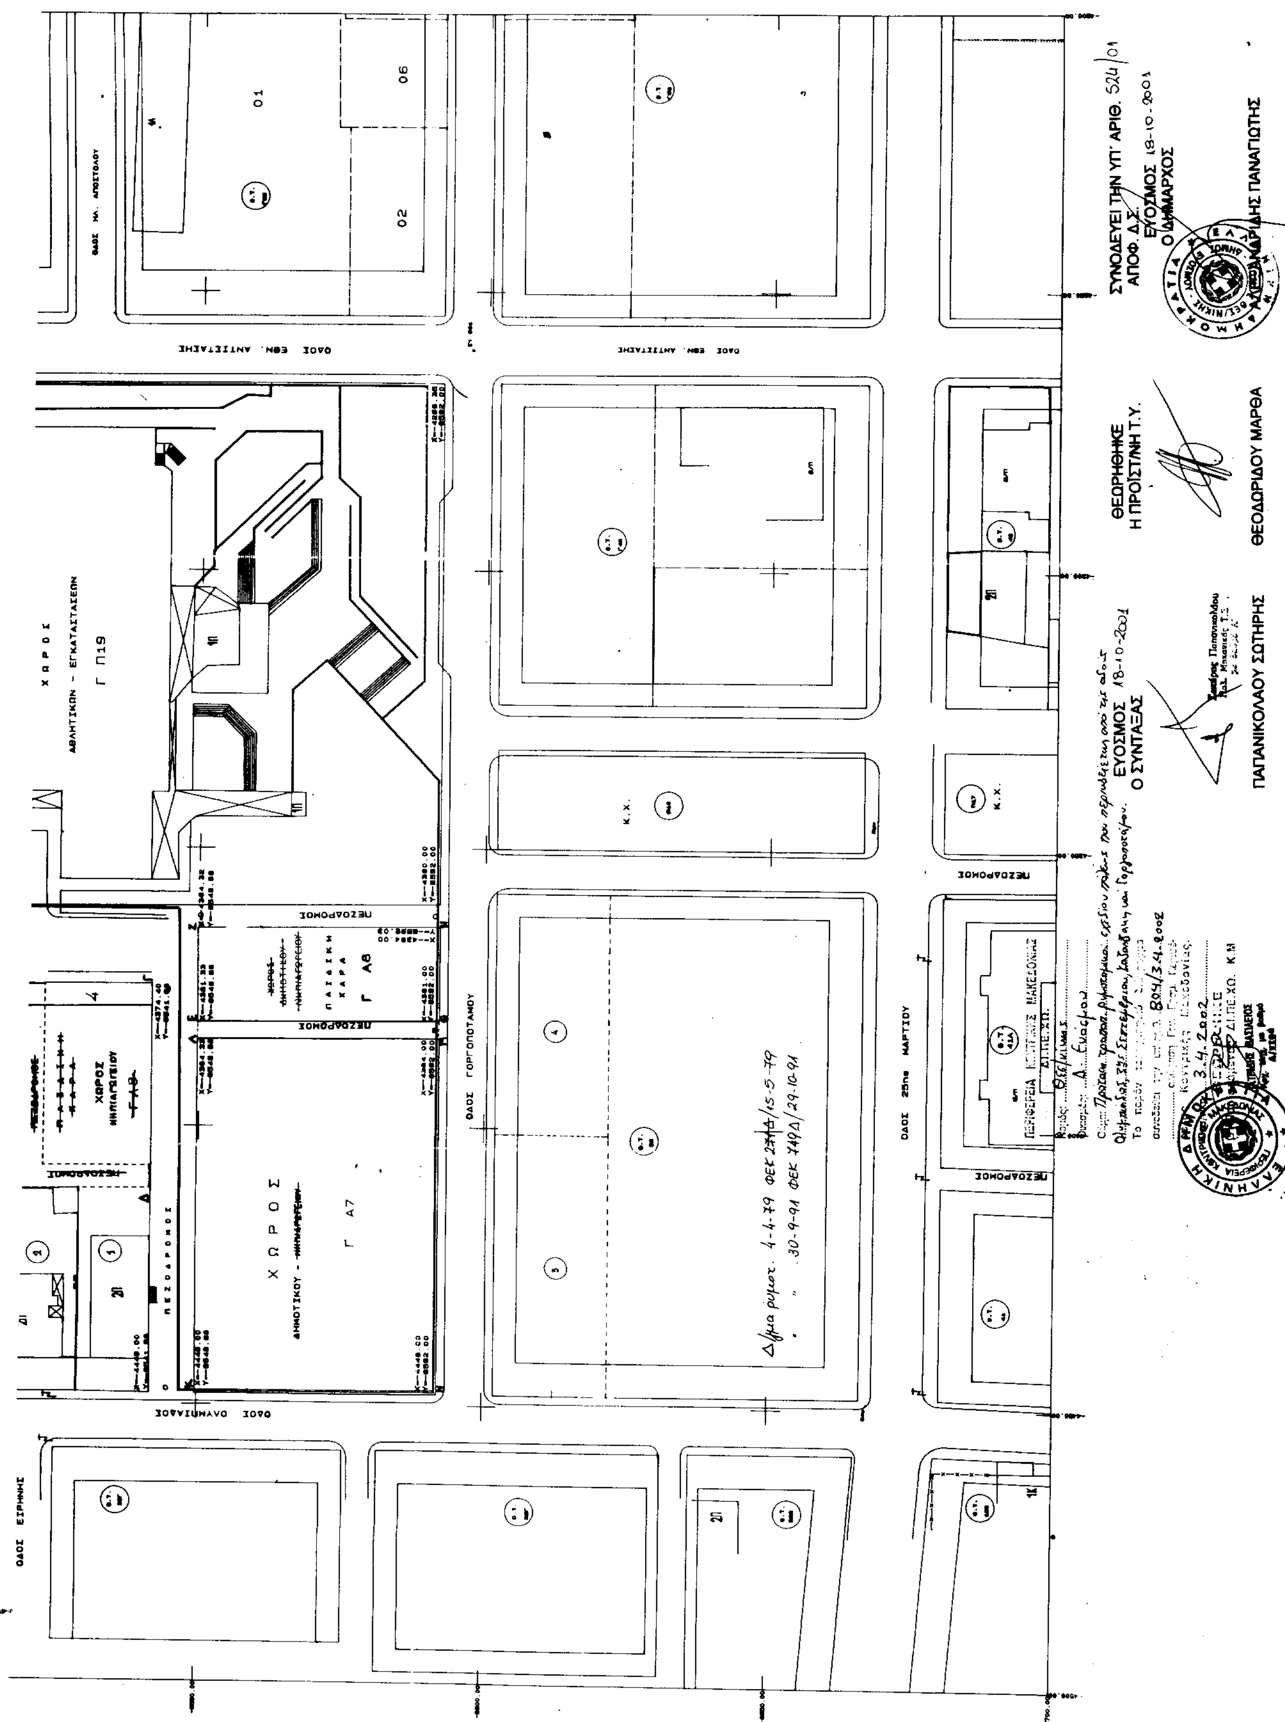
ΟΔΟΣ ΕΘΝ. ΑΝΤΙΣΤΑΣΗΣ
ΧΩΡΟΣ ΑΘΛΗΤΙΚΩΝ - ΕΓΚΑΤΑΣΤΑΣΕΩΝ Γ Π19
ΠΕΖΟΔΡΟΜΟΣ
ΠΑΙΔΙΚΗ ΧΑΡΑ Γ Α8
ΧΩΡΟΣ ΝΗΠΙΑΓΩΓΕΙΟΥ
ΧΩΡΟΣ ΔΗΜΟΤΙΚΟΥ - Γ Α7
ΟΔΟΣ ΟΛΥΜΠΙΑΔΟΣ
ΟΔΟΣ ΕΙΡΗΝΗΣ
ΟΔΟΣ ΓΟΡΓΟΠΟΤΑΜΟΥ
ΟΔΟΣ 25ης ΜΑΡΤΙΟΥ
Κ.Χ.
ΣΥΝΟΔΕΥΕΙ ΤΗΝ ΥΠ' ΑΡΙΘ. 524/01 ΑΠΟΦ. Δ.Σ.
ΕΥΟΣΜΟΣ 18-10-2001
Ο ΔΗΜΑΡΧΟΣ
ΠΑΝΑΓΙΩΤΗΣ
ΘΕΩΡΗΘΗΚΕ
Η ΠΡΟΪΣΤΑΜΕΝΗ Τ.Υ.
ΘΕΟΔΩΡΙΔΟΥ ΜΑΡΘΑ
ΕΥΟΣΜΟΣ 18-10-2001
Ο ΣΥΝΤΑΞΑΣ
ΠΑΠΑΝΙΚΟΛΑΟΥ ΣΩΤΗΡΗΣ

ΕΘΝΙΚΟ ΤΥΠΟΓΡΑΦΕΙΟ

ΕΦΗΜΕΡΙΣ ΤΗΣ ΚΥΒΕΡΝΗΣΕΩΣ

ΚΑΠΟΔΙΣΤΡΙΟΥ 34 * ΑΘΗΝΑ 104 32 * TELEX 223211 YPET GR * FAX 010 52 21 004
ΗΛΕΚΤΡΟΝΙΚΗ ΔΙΕΥΘΥΝΣΗ: http: www.et.gr
e-mail: webmaster @ et.gr

ΠΛΗΡΟΦΟΡΙΕΣ ΔΗΜΟΣΙΕΥΜΑΤΩΝ Φ.Ε.Κ.: Τηλ. 1464

Πληροφορίες Α.Ε. - Ε.Π.Ε. και λοιπών Φ.Ε.Κ.: **010 527 9000**

ΠΕΡΙΦΕΡΕΙΑΚΑ ΓΡΑΦΕΙΑ ΠΩΛΗΣΗΣ Φ.Ε.Κ.

ΘΕΣΣΑΛΟΝΙΚΗ - Βασ. Όλγας 227 - Τ.Κ. 54100 (0310) 423 956
ΠΕΙΡΑΙΑΣ - Γούναρη και Εθν. Αντίστασης Τ.Κ. 185 31 010 4135 228
ΠΑΤΡΑ - Κορίνθου 327 - Τ.Κ. 262 23 (0610) 638 109 -110
ΙΩΑΝΝΙΝΑ - Διοικητήριο Τ.Κ. 450 44 (06510) 87215
ΚΟΜΟΤΗΝΗ - Δημοκρατίας 1 Τ.Κ. 691 00 (05310) 22 858
ΛΑΡΙΣΑ - Διοικητήριο Τ.Κ. 411 10 (0410) 597449
ΚΕΡΚΥΡΑ - Σαμαρά 13 Τ.Κ. 491 00 (06610) 89 127 / 89 120
ΗΡΑΚΛΕΙΟ - Πλ. Ελευθερίας 1, Τ.Κ. 711 10 (0810) 396 223
ΛΕΣΒΟΣ - Πλ. Κωνσταντινουπόλεως Τ.Κ. 811 00 Μυτιλήνη (02510) 46 888 / 47 533

ΤΙΜΗ ΠΩΛΗΣΗΣ ΦΥΛΛΩΝ ΕΦΗΜΕΡΙΔΟΣ ΤΗΣ ΚΥΒΕΡΝΗΣΕΩΣ

Σε έντυπη μορφή:

- Για τα ΦΕΚ από 1 μέχρι 40 σελίδες 1 euro.
- Για τα ΦΕΚ από 40 σελίδες και πάνω η τιμή προσαυξάνεται κατά 0,05 euro για κάθε επιπλέον σελίδα.

Σε μορφή CD:

Τεύχος	Περίοδος	Τιμές σε EURO
Α.Ε. & Ε.Π.Ε.	Μηνιαίο	60
Α΄ και Β΄	3μηνιαίο	75
Α΄, Β΄ και Δ΄	3μηνιαίο	90
Α΄	Ετήσιο	180
Β΄	Ετήσιο	210
Γ	Ετήσιο	60
Δ΄	Ετήσιο	150
Παράρτημα	Ετήσιο	75
Αναπτυξιακών Πράξεων και Συμβάσεων (Τ.Α.Π.Σ.)	Ετήσιο	75
Νομικών Προσώπων Δημοσίου Δικαίου (Ν.Π.Δ.Δ.)	Ετήσιο	75
Δελτίο Εμπορικής και Βιομηχανικής Ιδιοκτησίας (Δ.Ε.Β.Ι.)	Ετήσιο	75
Ανωτάτου Ειδικού Δικαστηρίου	Ετήσιο	75
Διακηρύξεων Δημοσίων Συμβάσεων	Ετήσιο	75

Η τιμή πώλησης του Τεύχους Α.Ε. & Ε.Π.Ε. σε μορφή CD - rom για δημοσιεύματα μετά το 1994 καθορίζεται σε 30 euro ανά τεμάχιο, ύστερα από σχετική παραγγελία.
Η τιμή διάθεσης φωτοαντιγράφων ΦΕΚ 0,15 euro ανά σελίδα

ΕΤΗΣΙΕΣ ΣΥΝΔΡΟΜΕΣ Φ.Ε.Κ.

Τεύχος	Σε έντυπη μορφή: Κ.Α.Ε. Προϋπολογισμού 2531 euro	Σε έντυπη μορφή: Κ.Α.Ε. ΤΑΠΕΤ 3512 euro	Από το Internet: Κ.Α.Ε. Προϋπολογισμού 2531 euro	Από το Internet: Κ.Α.Ε. ΤΑΠΕΤ 3512 euro
Α΄ (Νόμοι, Π.Δ., Συμβάσεις κτλ.)	205	10,25	176	8,80
Β΄ (Υπουργικές αποφάσεις κτλ.)	293	14,65	205	10,25
Γ΄ (Διορισμοί, απολύσεις κτλ. Δημ. Υπαλλήλων)	59	2,95	ΔΩΡΕΑΝ	- -
Δ΄ (Απαλλοτριώσεις, πολεοδομία κτλ.)	293	14,65	147	7,35
Αναπτυξιακών Πράξεων και Συμβάσεων (Τ.Α.Π.Σ.)	147	7,35	88	4,40
Ν.Π.Δ.Δ. (Διορισμοί κτλ. προσωπικού Ν.Π.Δ.Δ.)	59	2,95	ΔΩΡΕΑΝ	- -
Παράρτημα (Προκηρύξεις θέσεων ΔΕΠ κτλ.)	30	1,50	ΔΩΡΕΑΝ	- -
Δελτίο Εμπορικής και Βιομ/κής Ιδιοκτησίας (Δ.Ε.Β.Ι.)	59	2,95	30	1,50
Ανωτάτου Ειδικού Δικαστηρίου (Α.Ε.Δ.)	ΔΩΡΕΑΝ	-	ΔΩΡΕΑΝ	- -
Προκηρύξεων Α.Σ.Ε.Π.	ΔΩΡΕΑΝ	-	ΔΩΡΕΑΝ	- -
Ανωνύμων Εταιρειών & Ε.Π.Ε.	2.054	102,70	587	29,35
Διακηρύξεων Δημοσίων Συμβάσεων (Δ.Δ.Σ.)	205	10,25	88	4,40
Α΄, Β΄ και Δ΄			352	17,60

Το κόστος για την ετήσια συνδρομή σε ηλεκτρονική μορφή για τα προηγούμενα έτη προσαυξάνεται πέραν του ποσού της ετήσιας συνδρομής του έτους 2002 κατά 6 euro ανά έτος παλαιότητας και κατά τεύχος

* Οι συνδρομές του εσωτερικού προπληρώνονται στις ΔΟΥ που δίνουν αποδεικτικό είσπραξης (διπλότυπο) το οποίο με τη φροντίδα του ενδιαφερομένου πρέπει να στέλνεται στην Υπηρεσία του Εθνικού Τυπογραφείου.
* Η πληρωμή του υπέρ ΤΑΠΕΤ ποσοστού που αντιστοιχεί σε συνδρομές, εισπράττεται και από τις ΔΟΥ.
* Οι συνδρομητές του εξωτερικού έχουν τη δυνατότητα λήψης των δημοσιευμάτων μέσω internet, με την καταβολή των αντίστοιχων ποσών συνδρομής και ΤΑΠΕΤ.
* Οι Νομαρχιακές Αυτοδιοικήσεις, οι Δήμοι, οι Κοινότητες ως και οι επιχειρήσεις αυτών πληρώνουν το μισό χρηματικό ποσό της συνδρομής και ολόκληρο το ποσό υπέρ του ΤΑΠΕΤ.
* Η συνδρομή ισχύει για ένα χρόνο, που αρχίζει την 1η Ιανουαρίου και λήγει την 31η Δεκεμβρίου του ίδιου χρόνου. Δεν εγγράφονται συνδρομητές για μικρότερο χρονικό διάστημα.
* Η εγγραφή ή ανανέωση της συνδρομής πραγματοποιείται το αργότερο μέχρι τον Φεβρουάριο κάθε έτους.
* Αντίγραφα διπλοτύπων, ταχυδρομικές επιταγές και χρηματικά γραμμάτια δεν γίνονται δεκτά.

Οι υπηρεσίες εξυπηρέτησης των πολιτών λειτουργούν καθημερινά από 08.00΄ έως 13.00΄

ΑΠΟ ΤΟ ΕΘΝΙΚΟ ΤΥΠΟΓΡΑΦΕΙΟ